
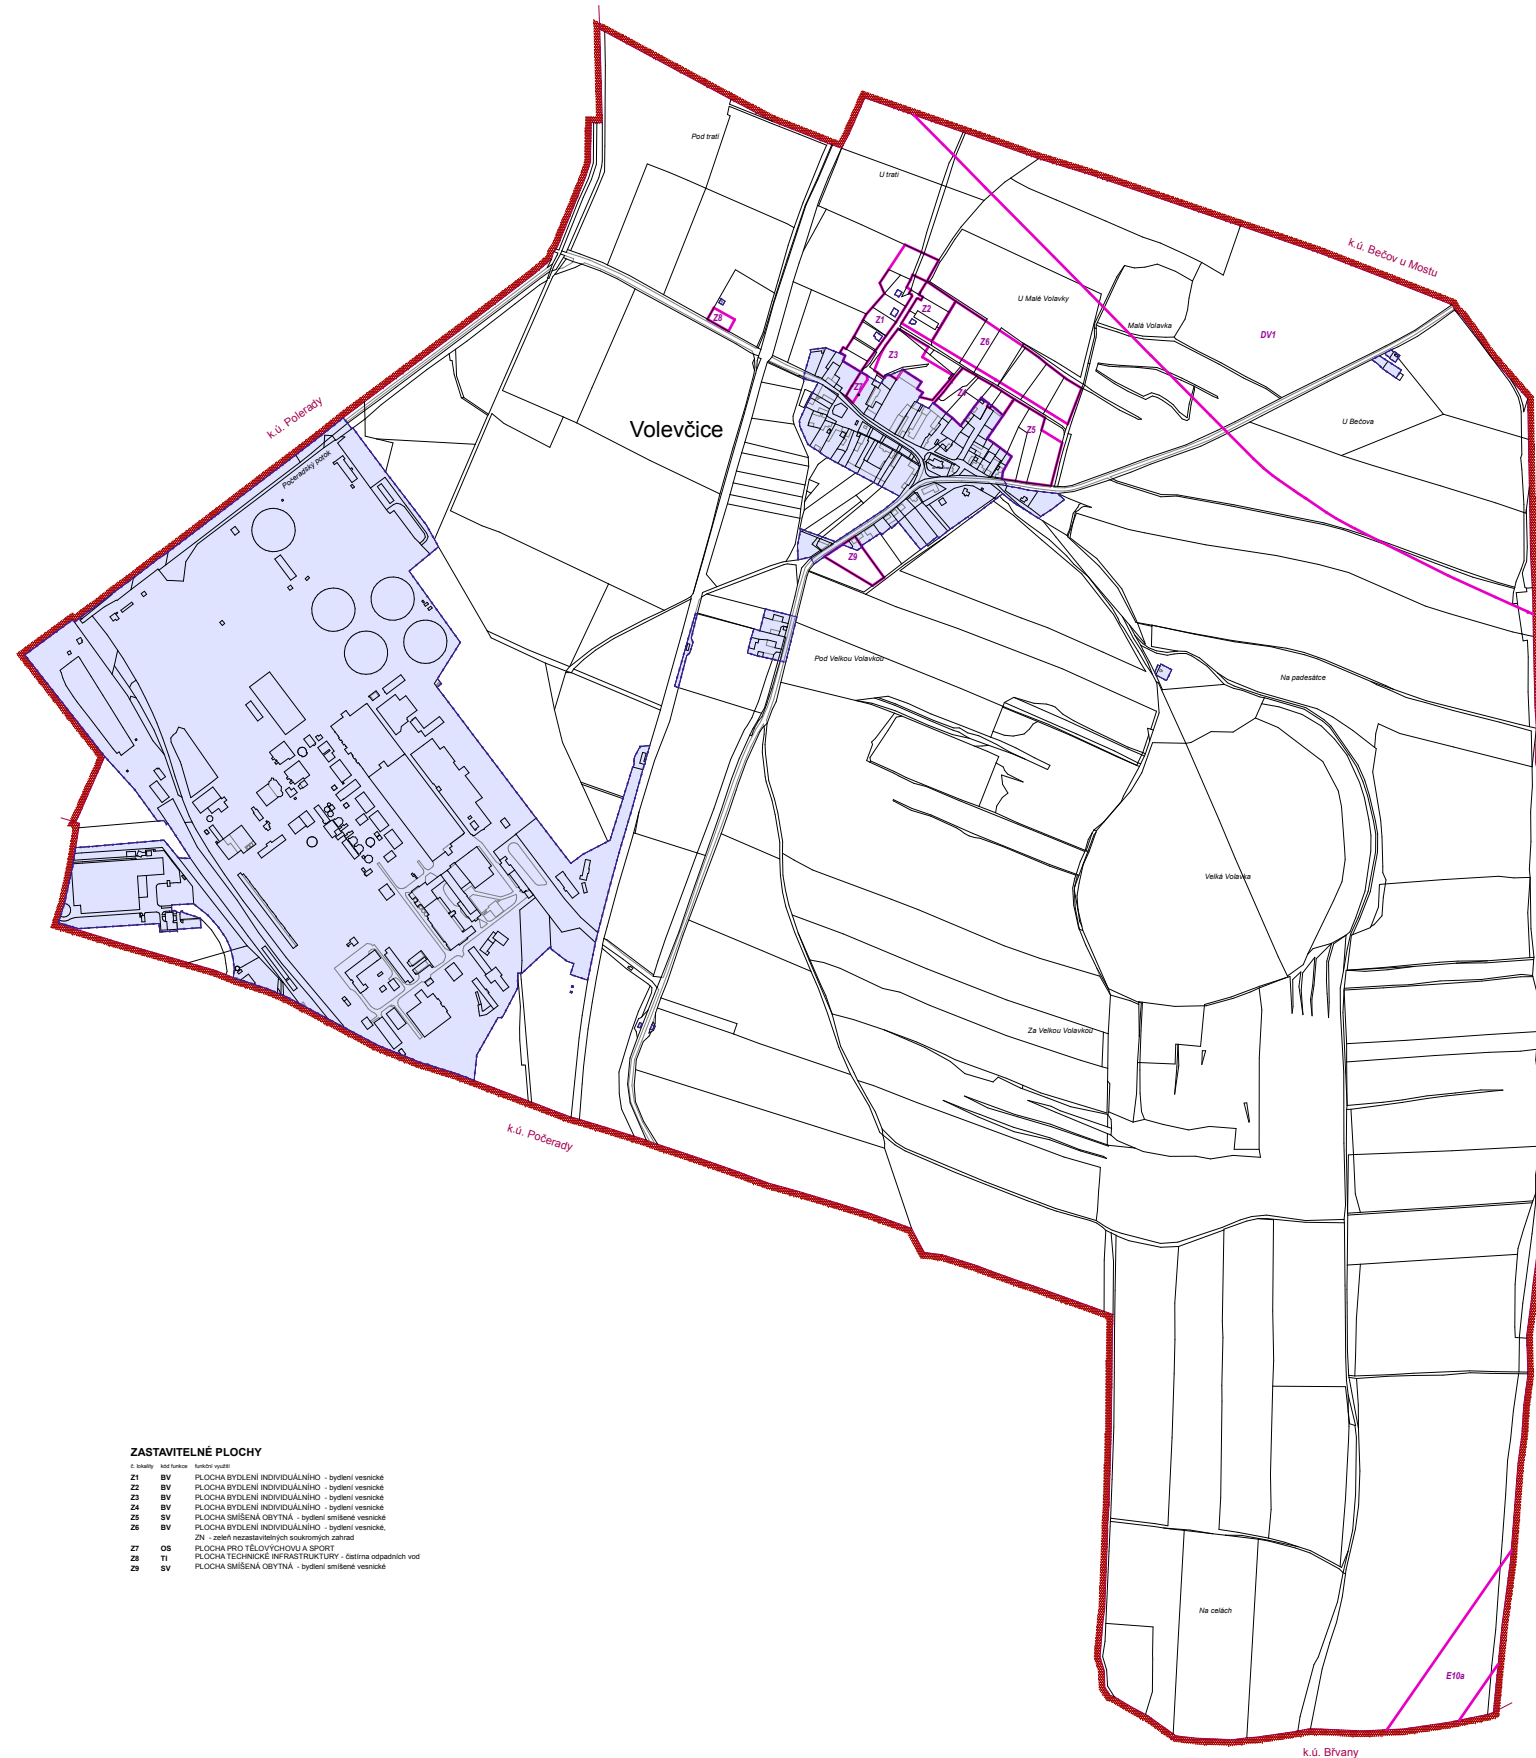


ÚZEMNÍ PLÁN VOLEVČICE

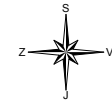

LEGENDA

stav	návrh	
[Red line]	[Red line]	HRANICE ŘEŠENÉHO / SPRÁVNÍHO ÚZEMÍ
[Black line]	[Black line]	KATASTRÁLNÍ HRANICE
[Blue line]	[Blue line]	ZASTAVĚNÉ ÚZEMÍ K 01/2015
[Pink line]	[Pink line]	ZASTAVITELNÉ PLOCHY
[Green line]	[Green line]	PLOCHY ENERGETICKÝCH KORIDORŮ

ZASTAVITELNÉ PLOCHY

číslo	zkratka	popis
Z1	BV	PLOCHA BYDLENÍ INDIVIDUÁLNÍHO - bydlení vesnické
Z2	BV	PLOCHA BYDLENÍ INDIVIDUÁLNÍHO - bydlení vesnické
Z3	BV	PLOCHA BYDLENÍ INDIVIDUÁLNÍHO - bydlení vesnické
Z4	BV	PLOCHA BYDLENÍ INDIVIDUÁLNÍHO - bydlení vesnické
Z5	BV	PLOCHA SMÍŠENÁ OBÝTNÍ - bydlení smíšené vesnické
Z6	BV	PLOCHA BYDLENÍ INDIVIDUÁLNÍHO - bydlení vesnické, ZN - zóna nezástavatelných soukromých zahrad
Z7	OS	PLOCHA PRO TĚLOVÝCHOVU A SPORT
Z8	T1	PLOCHA TECHNICKÉ INFRASTRUKTURY - čistírna odpadních vod
Z9	BV	PLOCHA SMÍŠENÁ OBÝTNÍ - bydlení smíšené vesnické

**Územní plán Volevčice
ZÁZNAM O ÚČINNOSTI**

Správní orgán, který územní plán vydal:	Zastupitelstvo obce Volevčice
Datum nabytí účinnosti územního plánu:	
Pouzevatel:	Magistrát města Mostu
Jméno a příjmení:	Ing. arch. Michaela Noskové
funkce oprávněná úřední nabytí pouzevatel:	starostka odboru rozvoje a území
Ověřující razítko:	Podpis:

ÚZEMNÍ PLÁN VOLEVČICE

ZHOTOVITEL: ING. ARCH. HANA VRCHLAVSKÁ, BŘEZOVCE 4, 430 14, BŘEZOVCE
 OBJEDNATEL: OBEC VOLEVČICE, VOLEVČICE č.p. 22, 434 01 MOST
 PORČOVATEL: MAGISTRÁT MĚSTA MOSTU, ODBOR ROZVOJE A ÚZEMNÍHO PLÁNU
 KRAJŮ ÚSTŘEDNÍ
 AUTORSKÝ KOLEKTIV: ING. ARCH. ALENA FÁRKOVÁ, ING. ARCH. HANA VRCHLAVSKÁ
 ING. VLADIMÍR BUDINSKÝ, ING. ROBERT KLEMENT
 ING. MILAN ŠOBER, ING. JANA TESÁŘOVÁ, ČSČ

ZÁKLADNÍ ČLENĚNÍ ÚZEMÍ

ČÍSLO VYKRESU:
1a
 DATUM KVĚTEN 2016
 MĚŘÍTKO: 1 : 5000

