
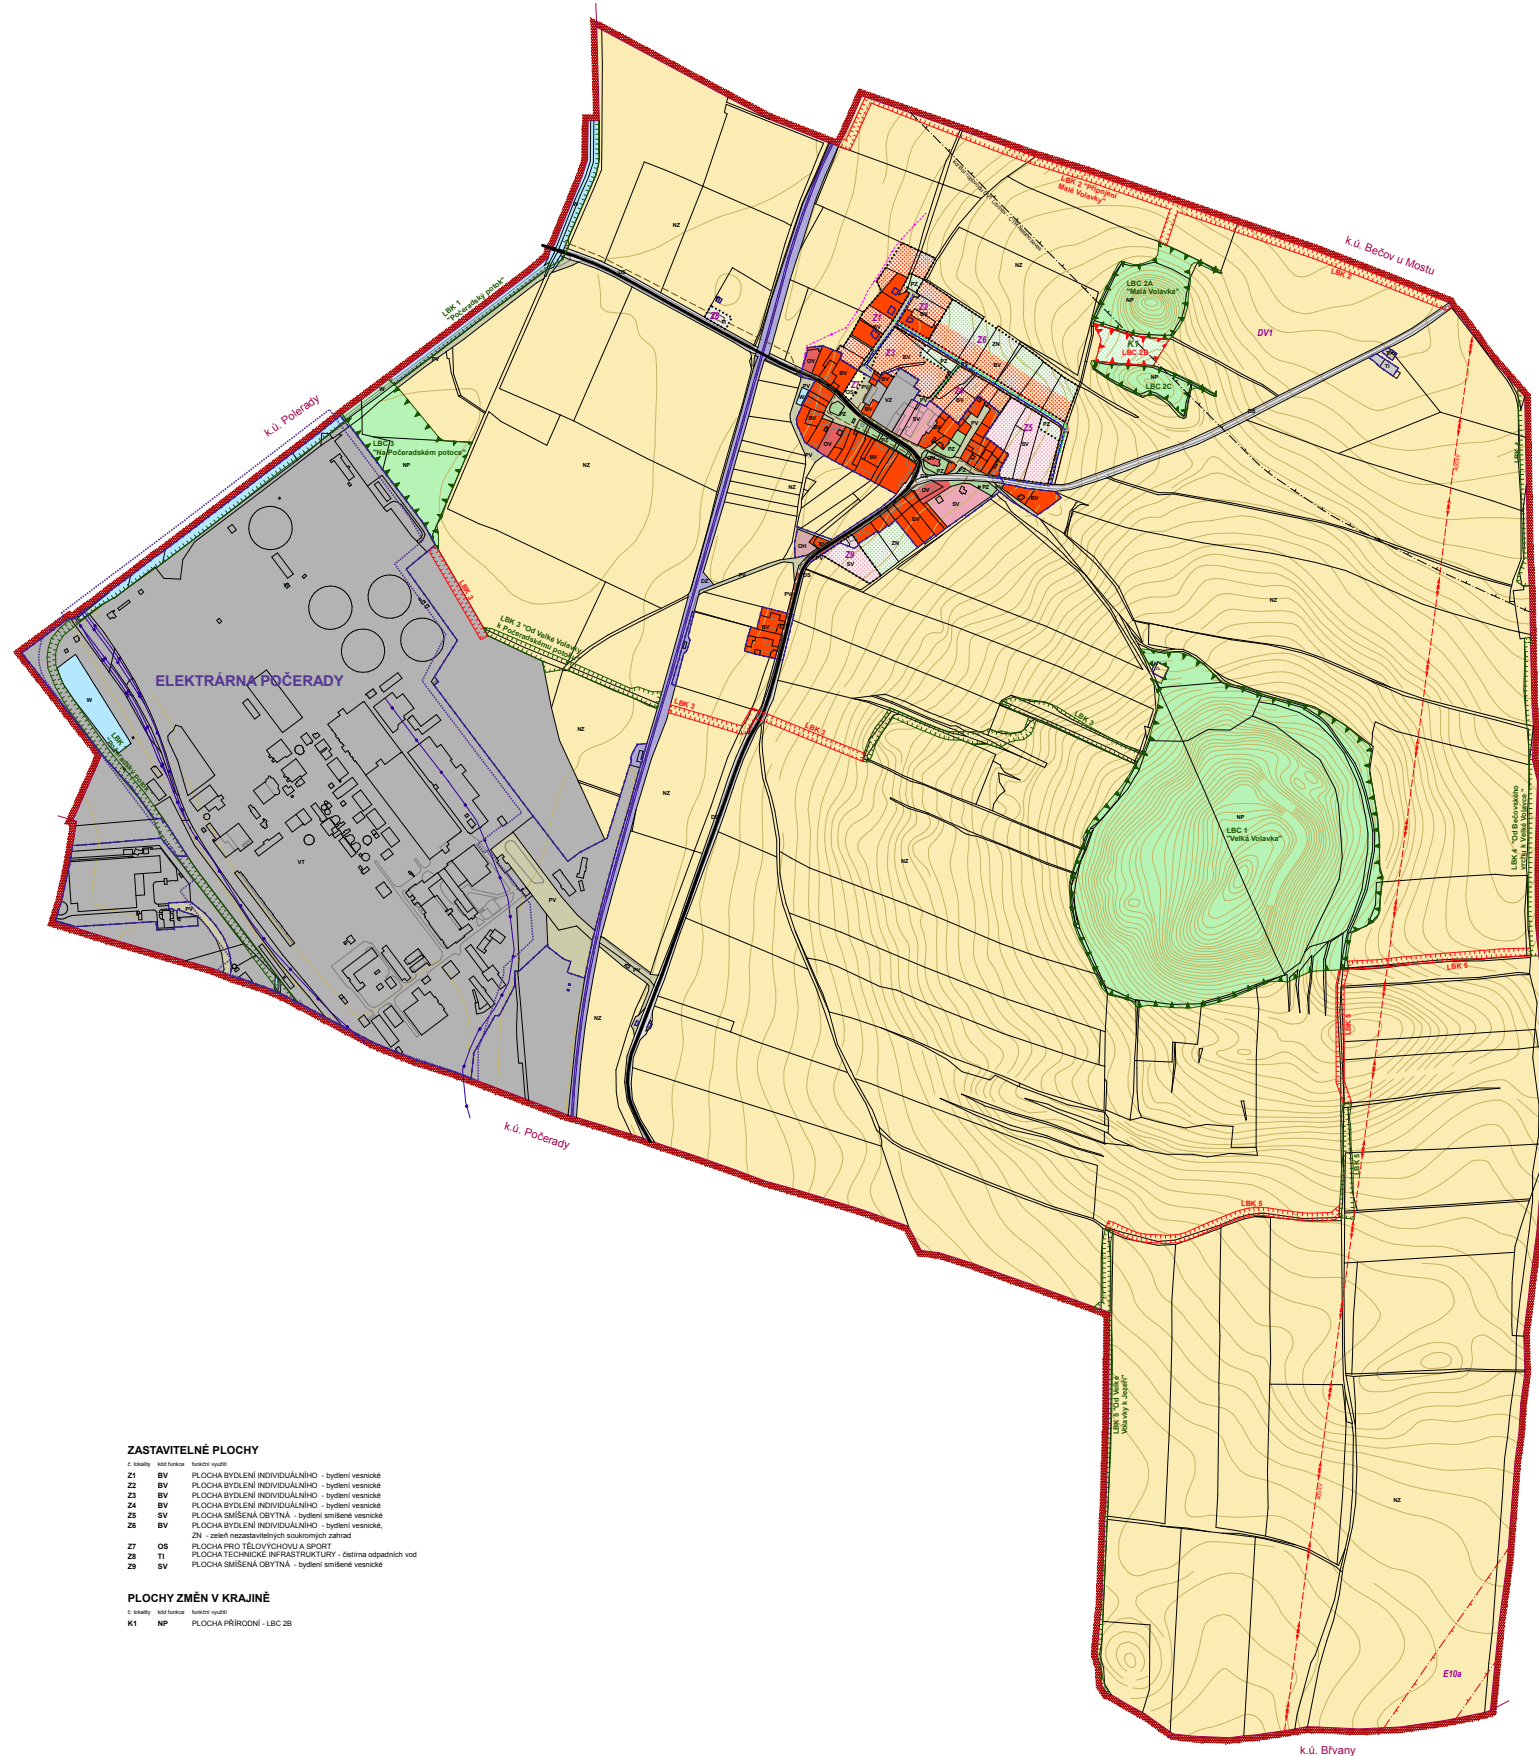


# ÚZEMNÍ PLÁN VOLEVČICE

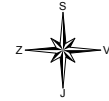

## LEGENDA

stav	návrh	
[Red line]	[Red line]	HRANICE SPRÁVNÍHO ÚZEMÍ
[Black line]	[Black line]	KATASTRÁLNÍ HRANICE
[Blue dashed line]	[Blue dashed line]	ZASTAVĚNÉ ÚZEMÍ K 01/2015
[Green dashed line]	[Green dashed line]	ZASTAVITELNÉ PLOCHY
[Yellow dashed line]	[Yellow dashed line]	PLOCHY ZMĚN V KRAJINĚ
ÚZEMNÍ SYSTÉM EKOLOGICKÉ STABILITY		
[Green dashed line]	[Green dashed line]	HRANICE LOKÁLNÍHO BIOCENTRA FUNKČNÍHO / NEFUNKČNÍHO
[Red dashed line]	[Red dashed line]	HRANICE LOKÁLNÍHO BIOKORIDORU FUNKČNÍHO / NEFUNKČNÍHO
DOPRAVNÍ A TECHNICKÁ INFRASTRUKTURA		
[Black line]	[Black line]	SILNICE I. A II. TŘÍDY
[Black line]	[Black line]	ŽELEZNICE
[Red dashed line]	[Red dashed line]	ELEKTRICKÉ VENKOVNÉ VEDENÍ 400 kV
[Red dashed line]	[Red dashed line]	KORIDOR ELEKTRICKÉHO VEDENÍ 400 kV (E10)
[Red dashed line]	[Red dashed line]	KORIDOR ROPOVODU DV1
[Red dashed line]	[Red dashed line]	TELEKOMUNIKAČNÍ KABEL - PŘELOŽKA
[Red dashed line]	[Red dashed line]	NÍZKOTLAKÝ PLYNOVOD
[Red dashed line]	[Red dashed line]	MÍSTNÍ VODOVOD
[Red dashed line]	[Red dashed line]	SPLEŠKOVÁ KANALIZACE
PLOCHY S ROZLIŠNÝM ZPŮSOBEM VYUŽITÍ		
[Orange]	[Orange]	BYDLENÍ INDIVIDUÁLNÍ V RODINNÝCH DOMĚCH - VESNICKÉ
[Red]	[Red]	PLOCHA VEŘEJNÉ VYBAVENOSTI
[Red]	[Red]	PLOCHA VEŘEJNÉHO POHŘEBIŠTĚ
[Yellow]	[Yellow]	PLOCHA PRO TĚLOVÝCHOVU A SPORT
[Green]	[Green]	VEŘEJNÁ PROSTRANSTVÍ S PŘEVAHOU ZPĚVNĚNÝCH PLOCH
[Green]	[Green]	VEŘEJNÁ PROSTRANSTVÍ S PŘEVAHOU NEZPĚVNĚNÝCH PLOCH
[Purple]	[Purple]	PLOCHY SMĚŠENÉ OBYTNÉ VESNICKÉ
[Blue]	[Blue]	DOPRAVNÍ INFRASTRUKTURA SILNIČNÍ
[Blue]	[Blue]	DOPRAVNÍ INFRASTRUKTURA DRÁŽNÍ
[Grey]	[Grey]	TECHNICKÁ INFRASTRUKTURA
[Grey]	[Grey]	PŘEMYSLOVÁ VÝROBA A SKLADOVÁNÍ TĚŽKÝ PRŮMYSL
[Grey]	[Grey]	PLOCHA ZEMĚDĚLSKÉ VÝROBY
[Grey]	[Grey]	PLOCHY VODNÍ A VODOHOSPODÁŘSKÉ
[Yellow]	[Yellow]	PLOCHY ZEMĚDĚLSKÉ
[Green]	[Green]	PLOCHY PŘÍRODNÍ
[Green]	[Green]	ZELĚNĚ NEZASTAVITELNÝCH SOUKROMÝCH ZAHRAD

### ZASTAVITELNÉ PLOCHY

Z1	BV	PLOCHA BYDLENÍ INDIVIDUÁLNÍHO - bydlení vesnické
Z2	BV	PLOCHA BYDLENÍ INDIVIDUÁLNÍHO - bydlení vesnické
Z3	BV	PLOCHA BYDLENÍ INDIVIDUÁLNÍHO - bydlení vesnické
Z4	BV	PLOCHA BYDLENÍ INDIVIDUÁLNÍHO - bydlení vesnické
Z5	BV	PLOCHA SMĚŠENÁ OBYTNÁ - bydlení smíšené vesnické
Z6	BV	PLOCHA BYDLENÍ INDIVIDUÁLNÍHO - bydlení vesnické, ZN - zástřešovací střešování soukromých zahrad
Z7	OS	PLOCHA PRO TĚLOVÝCHOVU A SPORT
Z8	T1	PLOCHA TECHNICKÉ INFRASTRUKTURY - čistírna odpadních vod
Z9	BV	PLOCHA SMĚŠENÁ OBYTNÁ - bydlení smíšené vesnické

### PLOCHY ZMĚN V KRAJINĚ

K1	NP	PLOCHA PŘÍRODNÍ - LBC 2B
----	----	--------------------------

**Územní plán Volevčice  
ZÁZNAM O ÚČINNOSTI**

Správní orgán, který územní plán vydal: Zastupitelstvo obce Volevčice

Datum nabytí účinnosti územního plánu: [ ]

Použítel: Magistrát města Mostu

Jméno a příjmení: Ing. arch. Michaela Nosková

funkce oprávněná úřední nabytí použivatelé: vedoucí odboru rozvoje a územní

Otisk úředního razítka: [ ]

Podpis: [ ]

## ÚZEMNÍ PLÁN VOLEVČICE

ZHOTOVITEL: ING. ARCH. HANA VŘEŠLAVSKÁ, SMOLANICE 4 439 14 | SMOLANICE  
OBJEDNATEL: OBEC VOLEVČICE, VOLEVČICE ČP. 22, 434 01 MOST  
PORČOVATEL: MAGISTRÁT MĚSTA MOSTU, ODBOR ROZVOJE A ÚZEMNÍHO PLÁNU  
KRAJŮ ÚSTŘEDSKÝ  
AUTORSKÝ KOLEKTIV: ING. ARCH. ALENA FÁRKOVÁ, ING. ARCH. HANA VŘEŠLAVSKÁ  
ING. VLADIMÍR BUDNÝSKÝ, ING. ROBERT KLEMENT  
ING. MILAN ŠOBER, ING. JANA TESÁŘOVÁ, OS.

### HLAVNÍ VÝKRES

ČÍSLO VÝKRESU:

**1b**

DATUM KVĚTEN 2016  
MĚŘÍTKO: 1 : 5000



KLAD L1870

