
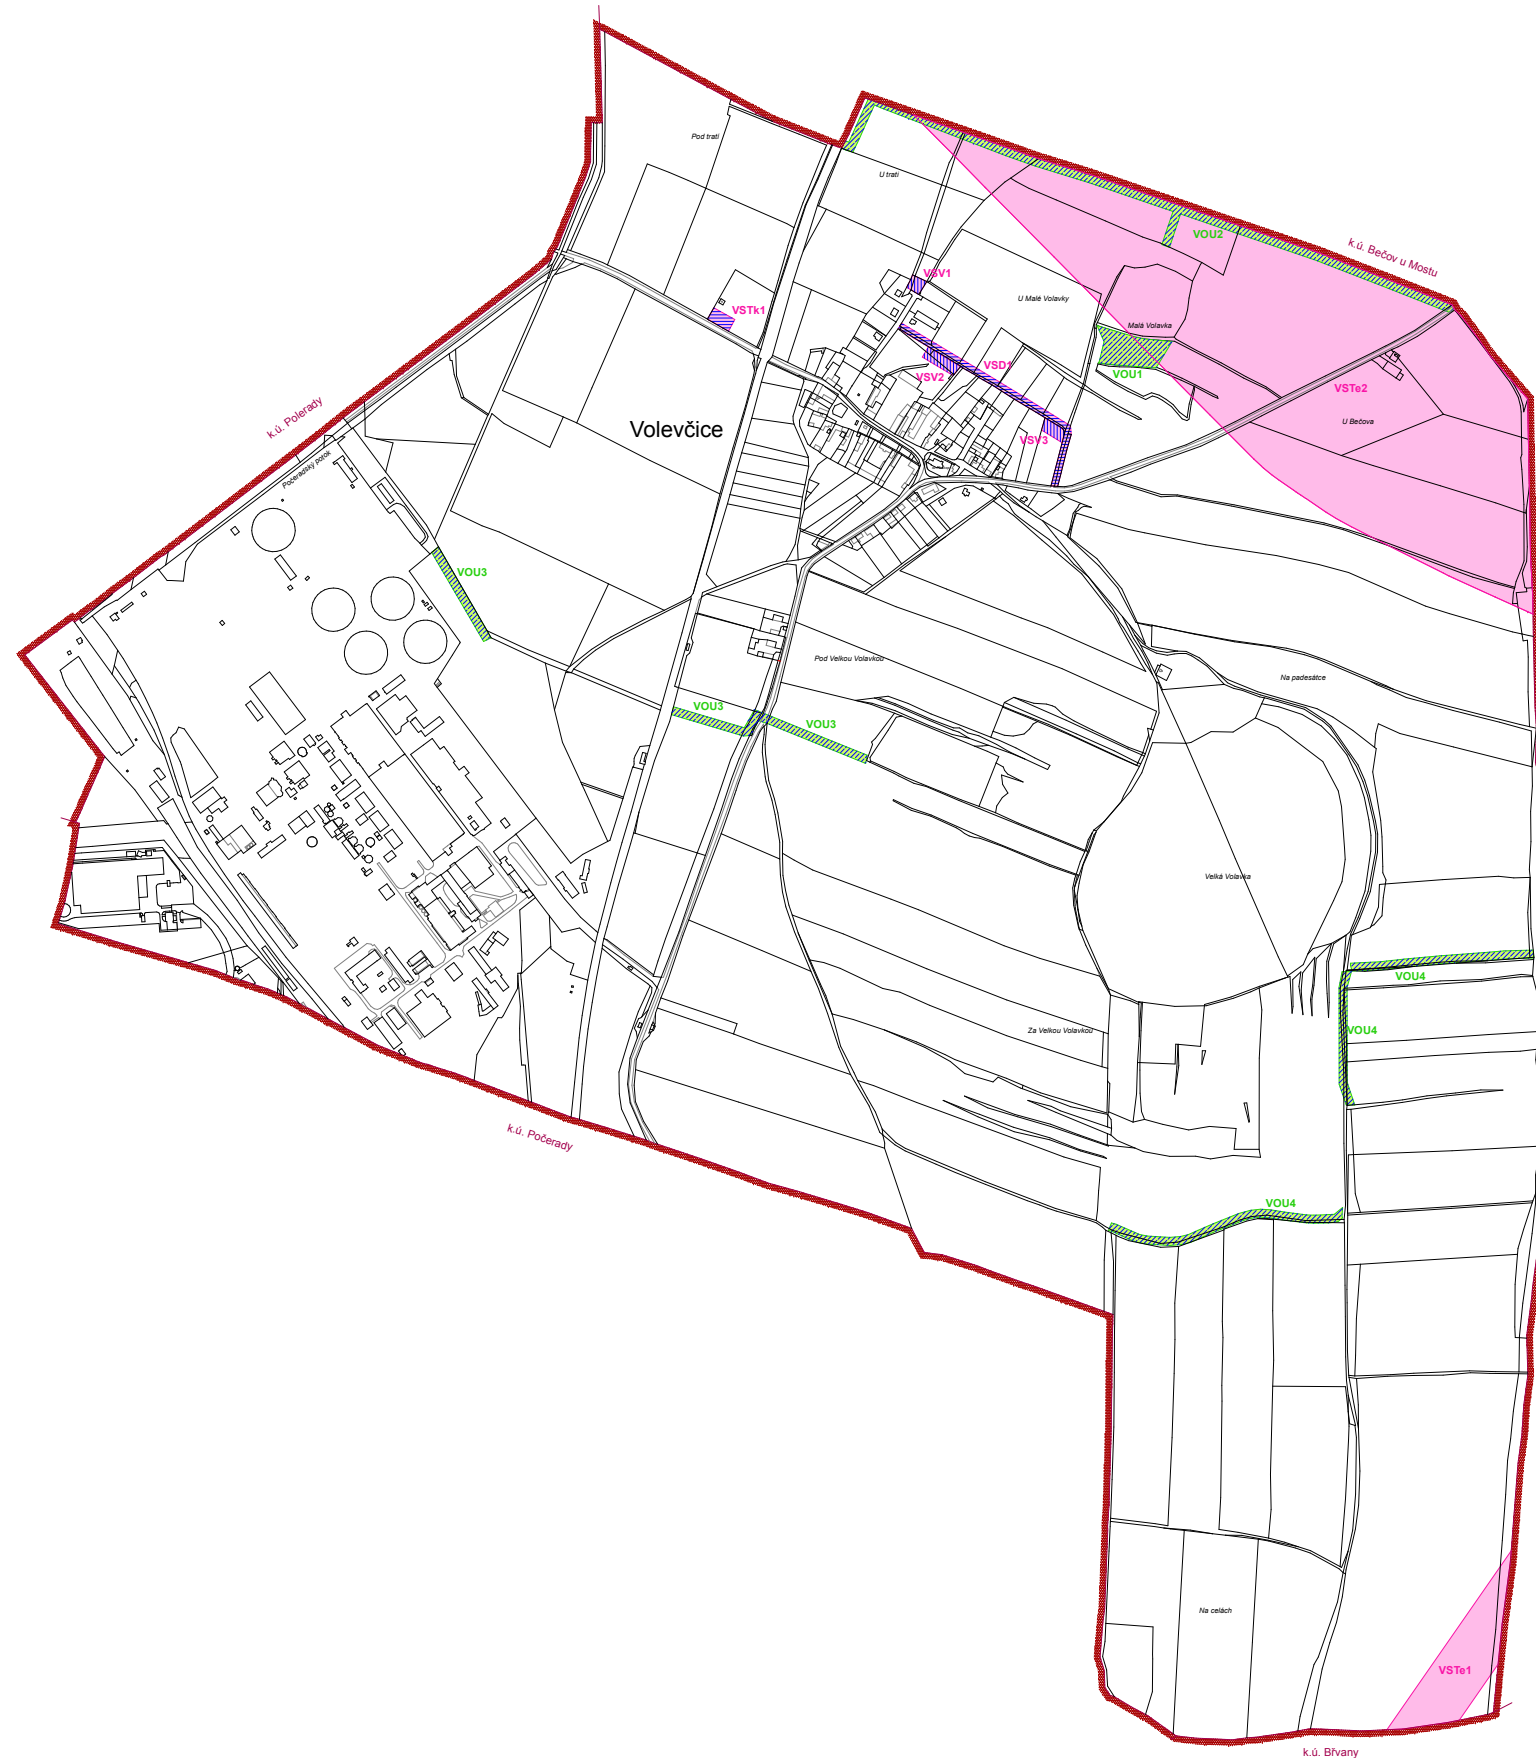


# ÚZEMNÍ PLÁN VOLEVČICE

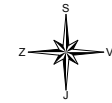

## LEGENDA

|  |  |
|--|--|
|  | HRANICE ŘEŠENÉHO / SPRÁVNÍHO ÚZEMÍ                       |
|  | KATASTRÁLNÍ HRANICE                                      |
| <b>VEŘEJNÉ PROSPĚŠNÉ STAVBY</b><br>VEŘEJNÁ INFRASTRUKTURA  |  |
|  | DOPRAVNÍ INFRASTRUKTURA                                  |
|  | TECHNICKÁ INFRASTRUKTURA<br>k. kanalizace, e. energetika |
|  | VEŘEJNÁ PROSTRANSTVÍ                                     |
| <b>VEŘEJNÉ PROSPĚŠNÉ OPATŘENÍ</b>  |  |
|  | ZALOŽENÍ PRVKŮ ÚSES                                      |
| <b>PLOCHY A KORIDORY S MOŽNOSTÍ VYLASTNĚNÍ (dle § 179 STZ)</b><br>Výrazně veřejně prospěšné stavby (dle §2, odst. 1, písm. k) i § 22 STZ)                  |  |
|  | VEŘEJNÁ INFRASTRUKTURA -<br>DOPRAVNÍ A TECHNICKÁ         |
| <b>PLOCHY A KORIDORY S MOŽNOSTÍ VYLASTNĚNÍ (dle § 179 STZ)</b><br>Výrazně veřejně prospěšné opatření (dle §2, odst. 1, písm. m), výhled dle § 170 STZ)     |  |
|  | ZALOŽENÍ PRVKŮ ÚSES                                      |
| <b>PLOCHY A KORIDORY S MOŽNOSTÍ UPLATNĚNÍ PŘEDKUPNÍHO PRÁVA (dle § 191 STZ)</b><br>Výrazně veřejně prospěšné stavby (dle §2, odst. 1, písm. k) i § 22 STZ) |  |
|  | VEŘEJNÁ INFRASTRUKTURA -<br>VEŘEJNÁ PROSTRANSTVÍ         |

| Územní plán Volevčice<br>ZÁZNAM O ÚČINNOSTI                     |  |
|---|--|
| Správní orgán, který územní plán vydal:                         | Zastupitelstvo obce Volevčice  |
| Datum nabytí účinnosti územního plánu:                          |  |
| Použítel:   | Magistrát města Mostu  |
| Jméno a příjmení:<br>funkce opatření, úřední nabytí použivatel: | Ing. arch. Michaela Nosková,<br>starostka obce a starostka územního rozvoje a územní |
| Ověřující razítko:  | Podpis:  |

## ÚZEMNÍ PLÁN VOLEVČICE

ZHOTOVITEL: ING. ARCH. HANA VŘEŠLAVSKÁ, BRANČICE 4, 430 14, BRANČICE  
OBJEDNATEL: OBEC VOLEVČICE, VOLEVČICE čp. 22, 434 01 MOST  
PORUČOVATEL: MAGISTRÁT MĚSTA MOSTU, ODBOR ROZVOJE A ÚZEMNÍHO PLÁNU  
KRAJ: ÚSTECKÝ  
AUTORSKÝ KOLEKTIV: ING. ARCH. ALENA FÁRKOVÁ, ING. ARCH. HANA VŘEŠLAVSKÁ  
ING. VLADIMÍR BUDINSKÝ, ING. ROBERT KLEMENT  
ING. MILAN ŠOBER, ING. JANA TESAŘOVÁ, ČSČ

### VEŘEJNÉ PROSPĚŠNÉ STAVBY, OPATŘENÍ A ASANACE

ČÍSLO VYKRESU:

**1c**

DATUM KVĚTEN 2016  
MĚŘÍTKO: 1 : 5000

