
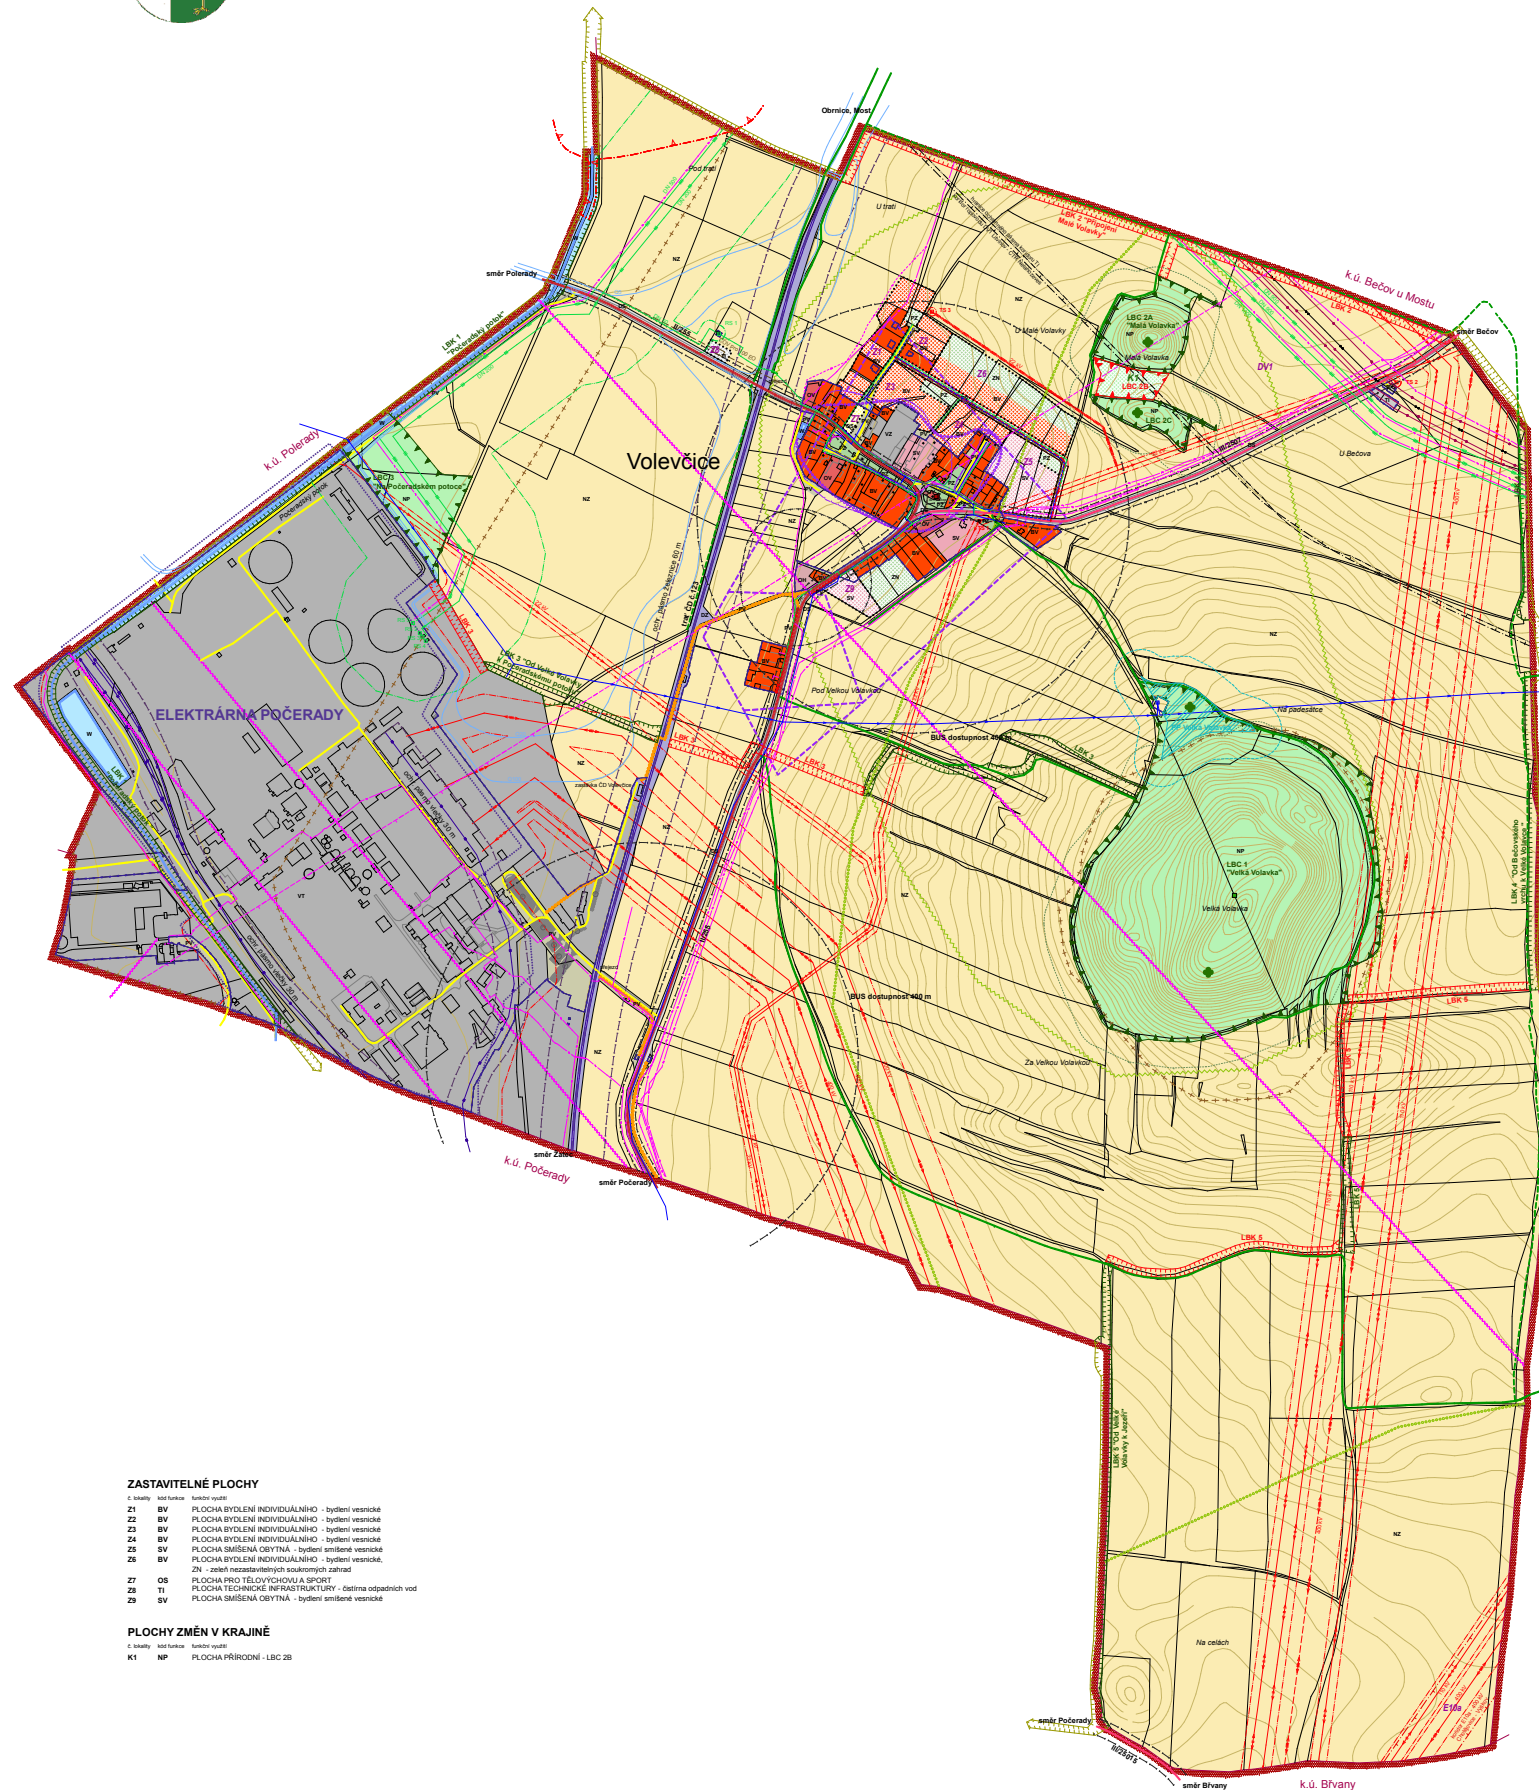


ÚZEMNÍ PLÁN VOLEVČICE

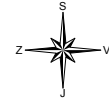

LEGENDA

stav	návrh	HRANICE SPRÁVNÍHO ÚZEMÍ	stav	návrh	PRODUKTOVOD
[Symbol]	[Symbol]	KATASTRÁLNÍ HRANICE	[Symbol]	[Symbol]	ROPOVOD
[Symbol]	[Symbol]	ZASTAVĚNÉ ÚZEMÍ K 01/2015	[Symbol]	[Symbol]	OBJEKT NA ROPOVODU
[Symbol]	[Symbol]	ZASTAVITELNÉ PLOCHY	[Symbol]	[Symbol]	SPOJÉ
[Symbol]	[Symbol]	PLOCHY ZMĚN V KRAJINĚ	[Symbol]	[Symbol]	RADIOELEKOVÁ TRASA
PLOCHY S ROZLIČNÝM ZPŮSOBEM VYUŽITÍ		[Symbol]	[Symbol]	[Symbol]	TELEKOMUNKAČNÍ KABEL
[Symbol]	[Symbol]	BYDLENÍ INDIVIDUÁLNÍ V RODINÝCH DOMĚCH - VESNICKÉ	[Symbol]	[Symbol]	TELEFONNÍ AUTOMAT
[Symbol]	[Symbol]	PLOCHA VEŘEJNÉ VYBAVENOSTI	[Symbol]	[Symbol]	OCHRANNÉ PÁSMO RRT
[Symbol]	[Symbol]	PLOCHA VEŘEJNÉHO POHŘEBIŠTĚ	[Symbol]	[Symbol]	VOVNÍ HOSPODÁŘSTVÍ
[Symbol]	[Symbol]	PLOCHA PRO TĚLOVÝCHOVU A SPORT	[Symbol]	[Symbol]	DÁLKOVÝ VODOVOD
[Symbol]	[Symbol]	VEŘEJNÁ PROSTRANSTVÍ S PŘEVAHOU ZPŮSOBNÝCH PLOCH	[Symbol]	[Symbol]	MÍSTNÍ VODOVOD
[Symbol]	[Symbol]	VEŘEJNÁ PROSTRANSTVÍ S PŘEVAHOU NEZPŮSOBNÝCH PLOCH	[Symbol]	[Symbol]	VODOJEM
[Symbol]	[Symbol]	PLOCHY SMĚŠENÉ OBYTNÉ VESNICKÉ	[Symbol]	[Symbol]	SPRÁŠKOVÁ KANALIZACE
[Symbol]	[Symbol]	DOPRAVNÍ INFRASTRUKTURA SILNIC	[Symbol]	[Symbol]	ČIŠTĚNA ODPADNÝCH VOD
[Symbol]	[Symbol]	DOPRAVNÍ INFRASTRUKTURA DRÁH	LMITY VYUŽITÍ ÚZEMÍ A OSTATNÍ LIMITUJÍCÍ JEVI		
[Symbol]	[Symbol]	TECHNICKÁ INFRASTRUKTURA	GEOLOGIE		
[Symbol]	[Symbol]	PRŮMYŠLOVÁ VÝROBA A SKLADOVÁNÍ TĚŽKÝ PRŮMYSL	[Symbol]	[Symbol]	PROGNOZOVANÉ ZDROJE NEROSTNÝCH SUROVIN
[Symbol]	[Symbol]	PLOCHA ZEMĚDĚLSKÉ VÝROBY	TECHNICKÉ LMITY		
[Symbol]	[Symbol]	PLOCHY VOVNÍ A VODOHOSPODÁŘSKÉ	[Symbol]	[Symbol]	OCHRANNÉ PÁSMO SILNIC II. A III. TŘÍDY
[Symbol]	[Symbol]	PLOCHY ZEMĚDĚLSKÉ	[Symbol]	[Symbol]	OCHRANNÉ PÁSMO ŽELEZNICE, VLEČKY
[Symbol]	[Symbol]	PLOCHY PŘÍRODNÍ	[Symbol]	[Symbol]	OCHRANNÉ PÁSMO ELEKTROKÝCH VEDENÍ, ZÁŘIŽENÍ A ELEKTRÁRN
[Symbol]	[Symbol]	ZELENĚ NEZASTAVITELNÝCH SOUKROMÝCH ZÁHRAD	[Symbol]	[Symbol]	KORIDOR ELEKTROKÉHO VEDENÍ 400 kV (10m)
ÚZEMNÍ SYSTÉM EKOLOGICKÉ STABILITY		[Symbol]	[Symbol]	[Symbol]	BEZPEČNOSTNÍ PÁSMO PLYNOVODU
[Symbol]	[Symbol]	HRANICE LOKÁLNÍHO BIOCENTRA FUNKČNÍHO / NEFUNKČNÍHO	[Symbol]	[Symbol]	HRANICE OCHRANNÉHO PÁSMO KORIDORU TI
[Symbol]	[Symbol]	HRANICE LOKÁLNÍHO BIOKORIDORU FUNKČNÍHO / NEFUNKČNÍHO	[Symbol]	[Symbol]	KORIDOR ROPOVODU DV1
[Symbol]	[Symbol]	VAZEBNÉ PRVKY ÚSES MIMO ŘEŠENÉ ÚZEMÍ	[Symbol]	[Symbol]	OCHRANNÉ PÁSMO LETECKÉHO PROVOZU - CELÉ ÚZEMÍ OBCE
DOPRAVNÍ INFRASTRUKTURA		[Symbol]	[Symbol]	[Symbol]	KULTURNÍ LMITY, URBANISTICKÉ A ARCHITECTONICKÉ HODNOTY
[Symbol]	[Symbol]	ŽELEZNICE	[Symbol]	[Symbol]	ARCHEOLOGICKÉ NALEZÍŠTĚ
[Symbol]	[Symbol]	VLEČKA	[Symbol]	[Symbol]	URBANISTICKÝ VÝZNAMNÝ KOMPOZIČNÍ PRVEK
[Symbol]	[Symbol]	SILNICE II. TŘÍDY	[Symbol]	[Symbol]	REGION LIDOVÉ ARCHITECTURY
[Symbol]	[Symbol]	SILNICE III. TŘÍDY	[Symbol]	[Symbol]	ARCHITECTONICKÝ CENNÁ STAVBA
[Symbol]	[Symbol]	MÍSTNÍ A ÚČELOVÉ KOMUNIKACE ZPĚVNĚNÉ	[Symbol]	[Symbol]	VÝZNAMNÁ STAVBNÍ DOMINANTA KULTURNĚ HISTORICKÁ
[Symbol]	[Symbol]	POLNÍ CESTY	[Symbol]	[Symbol]	VÝZNAMNÁ PŘÍRODNÍ DOMINANTA
[Symbol]	[Symbol]	PĚŠÍ TRASY	[Symbol]	[Symbol]	VOVNÍ ŘEZÍM
[Symbol]	[Symbol]	PARKOVISTĚ	[Symbol]	[Symbol]	VOVNÍ TOKY A PLOCHY
TECHNICKÁ INFRASTRUKTURA		[Symbol]	[Symbol]	[Symbol]	AKTIVNÍ ZÓNA ZÁPLAVOVÉHO ÚZEMÍ
[Symbol]	[Symbol]	ZÁSICOVÁNÍ ENERGIEM	[Symbol]	[Symbol]	ZÁPLAVOVÉ ÚZEMÍ S PERIODICITOU 5, 20, 100 LET
[Symbol]	[Symbol]	ELEKTŘICKÉ VENKOVNÍ VEDENÍ 400 kV	[Symbol]	[Symbol]	PŘÍRODNÍ LMITY
[Symbol]	[Symbol]	ELEKTŘICKÉ VENKOVNÍ VEDENÍ 220 kV	[Symbol]	[Symbol]	PŘÍRODNÍ PAMÁTKA
[Symbol]	[Symbol]	ELEKTŘICKÉ VENKOVNÍ VEDENÍ 110 kV	[Symbol]	[Symbol]	OBLAST KRAJINNÉHO RÁZU
[Symbol]	[Symbol]	ELEKTŘICKÉ VENKOVNÍ VEDENÍ 22 kV	[Symbol]	[Symbol]	MÍSTO KRAJINNÉHO RÁZU
[Symbol]	[Symbol]	TRAFOSTANICE	[Symbol]	[Symbol]	OCHRANNÉ PÁSMO LESA
[Symbol]	[Symbol]	ELEKTRÁRNA POČERADY	[Symbol]	[Symbol]	BIOLOGICKÝ CENNÁ LOKALITA
[Symbol]	[Symbol]	VELMÍ VYSOKOTLAKÝ PLYNOVOD	[Symbol]	[Symbol]	HYGIENICKÉ LMITY
[Symbol]	[Symbol]	VYSOKOTLAKÝ PLYNOVOD	[Symbol]	[Symbol]	OCHRANNÉ PÁSMO HŘBIŠTVA
[Symbol]	[Symbol]	NÍZKOTLAKÝ PLYNOVOD	[Symbol]	[Symbol]	
[Symbol]	[Symbol]	VELMÍ VYSOKOTLAKÁ REGULAČNÍ STANICE			

Pozn.:
 - celá řešená území se nachází v ochranném pásmu leteckého radaru Lažany (zájmové území ACR)

ZASTAVITELNÉ PLOCHY

Z1	BV	PLOCHA BYDLENÍ INDIVIDUÁLNÍHO - bydlení vesnické
Z2	BV	PLOCHA BYDLENÍ INDIVIDUÁLNÍHO - bydlení vesnické
Z3	BV	PLOCHA BYDLENÍ INDIVIDUÁLNÍHO - bydlení vesnické
Z4	BV	PLOCHA BYDLENÍ INDIVIDUÁLNÍHO - bydlení vesnické
Z5	BV	PLOCHA SMĚŠENÁ OBYTNÁ - bydlení smíšené vesnické
Z6	BV	PLOCHA BYDLENÍ INDIVIDUÁLNÍHO - bydlení vesnické, ZN - zástavba nezástavatelných soukromých záhrad
Z7	OS	PLOCHA PRO TĚLOVÝCHOVU A SPORT
Z8	T1	PLOCHA TECHNICKÉ INFRASTRUKTURY - čistna odpadních vod
Z9	BV	PLOCHA SMĚŠENÁ OBYTNÁ - bydlení smíšené vesnické

PLOCHY ZMĚN V KRAJINĚ

K1	NP	PLOCHA PŘÍRODNÍ - LBC 2B
----	----	--------------------------

Územní plán Volevčice ZÁZNAM O ÚČINNOSTI

Správní orgán, který územní plán vydal: Zastupitelstvo obce Volevčice

Datum nabytí účinnosti územního plánu: [Datum]

Příjizevatel: Magistr města Mostu

Jméno a příjmení: Ing. arch. Michala Nosková

Podpis: [Podpis]

Číslo územního plánu: [Číslo]

Podpis: [Podpis]

ÚZEMNÍ PLÁN VOLEVČICE

ZHOTOVITEL: ING. ARCH. HANA VROCLAVSKÁ, SMOLANICE 4, 439 14, SMOLANICE
 OUBENÁTELE, OBEC VOLEVČICE, VOLEVČICE č.p. 22, 434 01 MOST
 PORUČOVATEL: MAGISTR MĚSTA MOSTU, ODBOR ROZVOJE A ÚZEMNÍHO PLÁNU
 KRAJ ÚSTECKÝ
 AUTORSKÝ KOLEKTIV: ING. ARCH. ALENA FÁRYKOVÁ, ING. ARCH. HANA VROCLAVSKÁ
 ING. VLADIMÍR BUDNÝ, ING. ROBERT KLEMENT
 ING. MILAN ŠOBER, ING. JANA TESÁŘOVÁ, ČSČ.

KOORDINAČNÍ VÝKRES

ČÍSLO VÝKRESU:

IIa

DATUM: KVĚTEN 2016
 MĚŘÍTKO: 1 : 5000



KLAD L1STO

