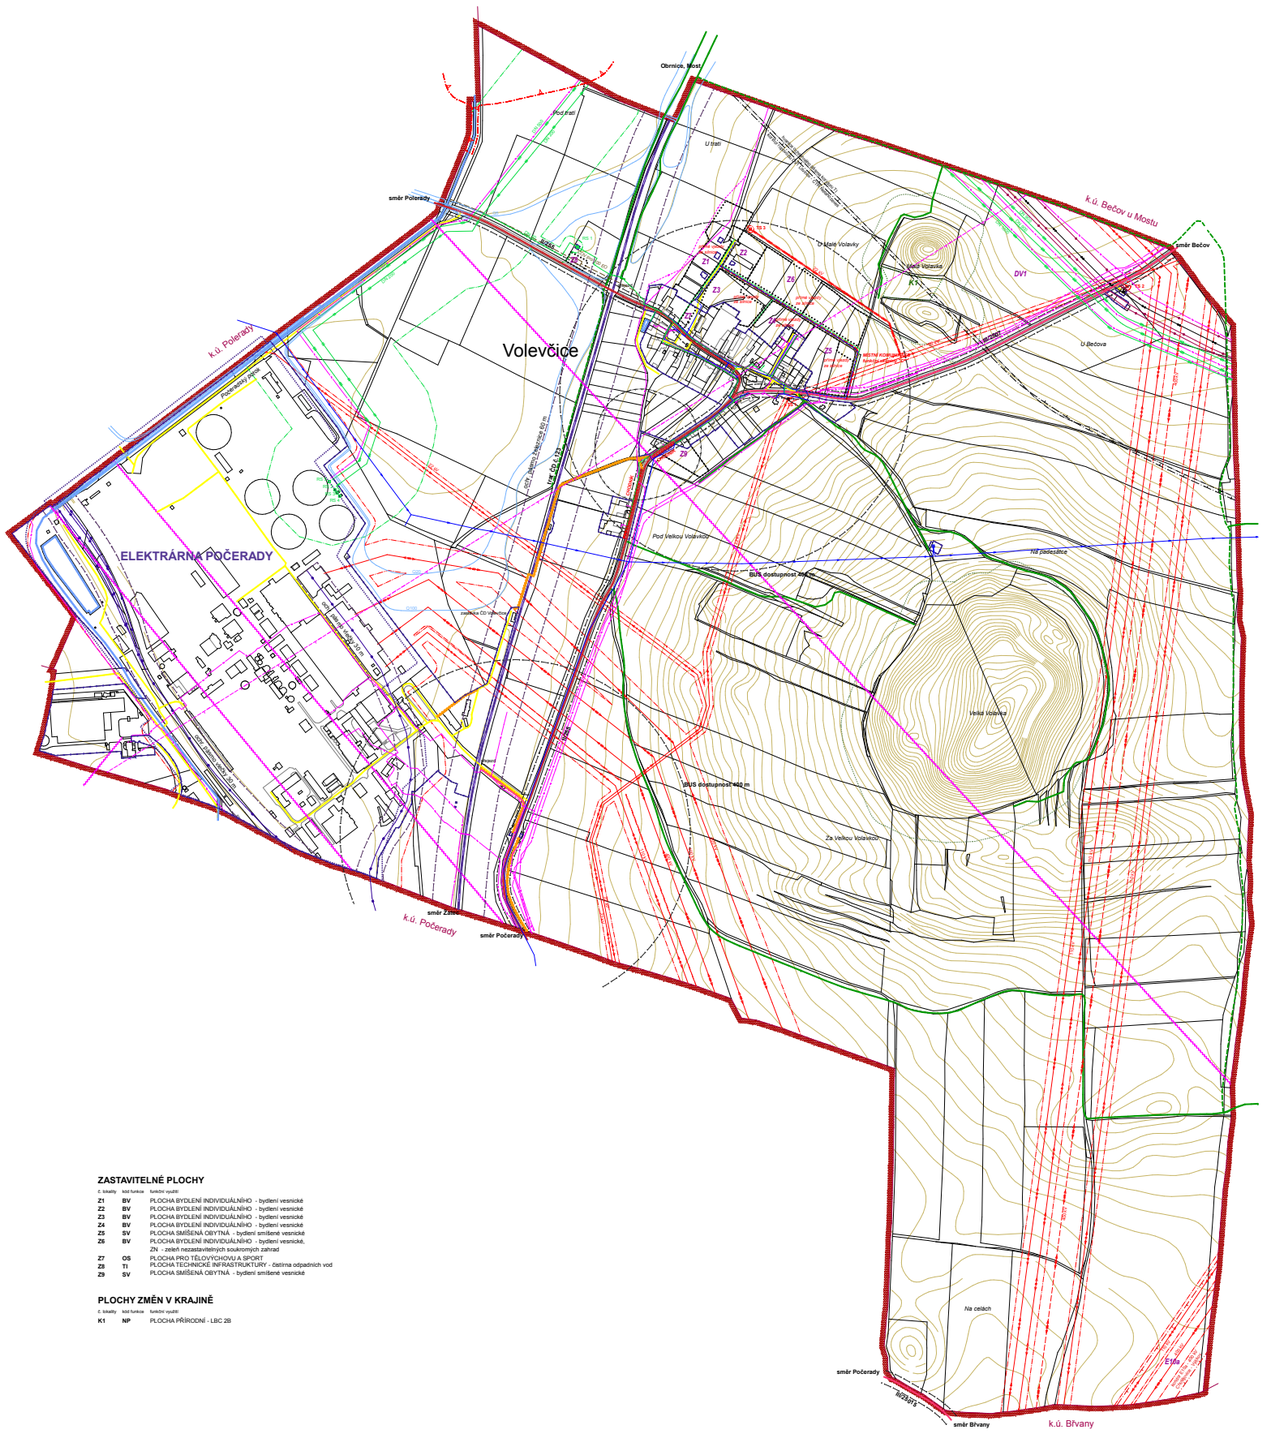ÚZEMNÍ PLÁN VOLEVČICE